


凡例 A 長期優良住宅申請 C 性能表示評価申請
 B 確認申請 D 瑕疵保証申請

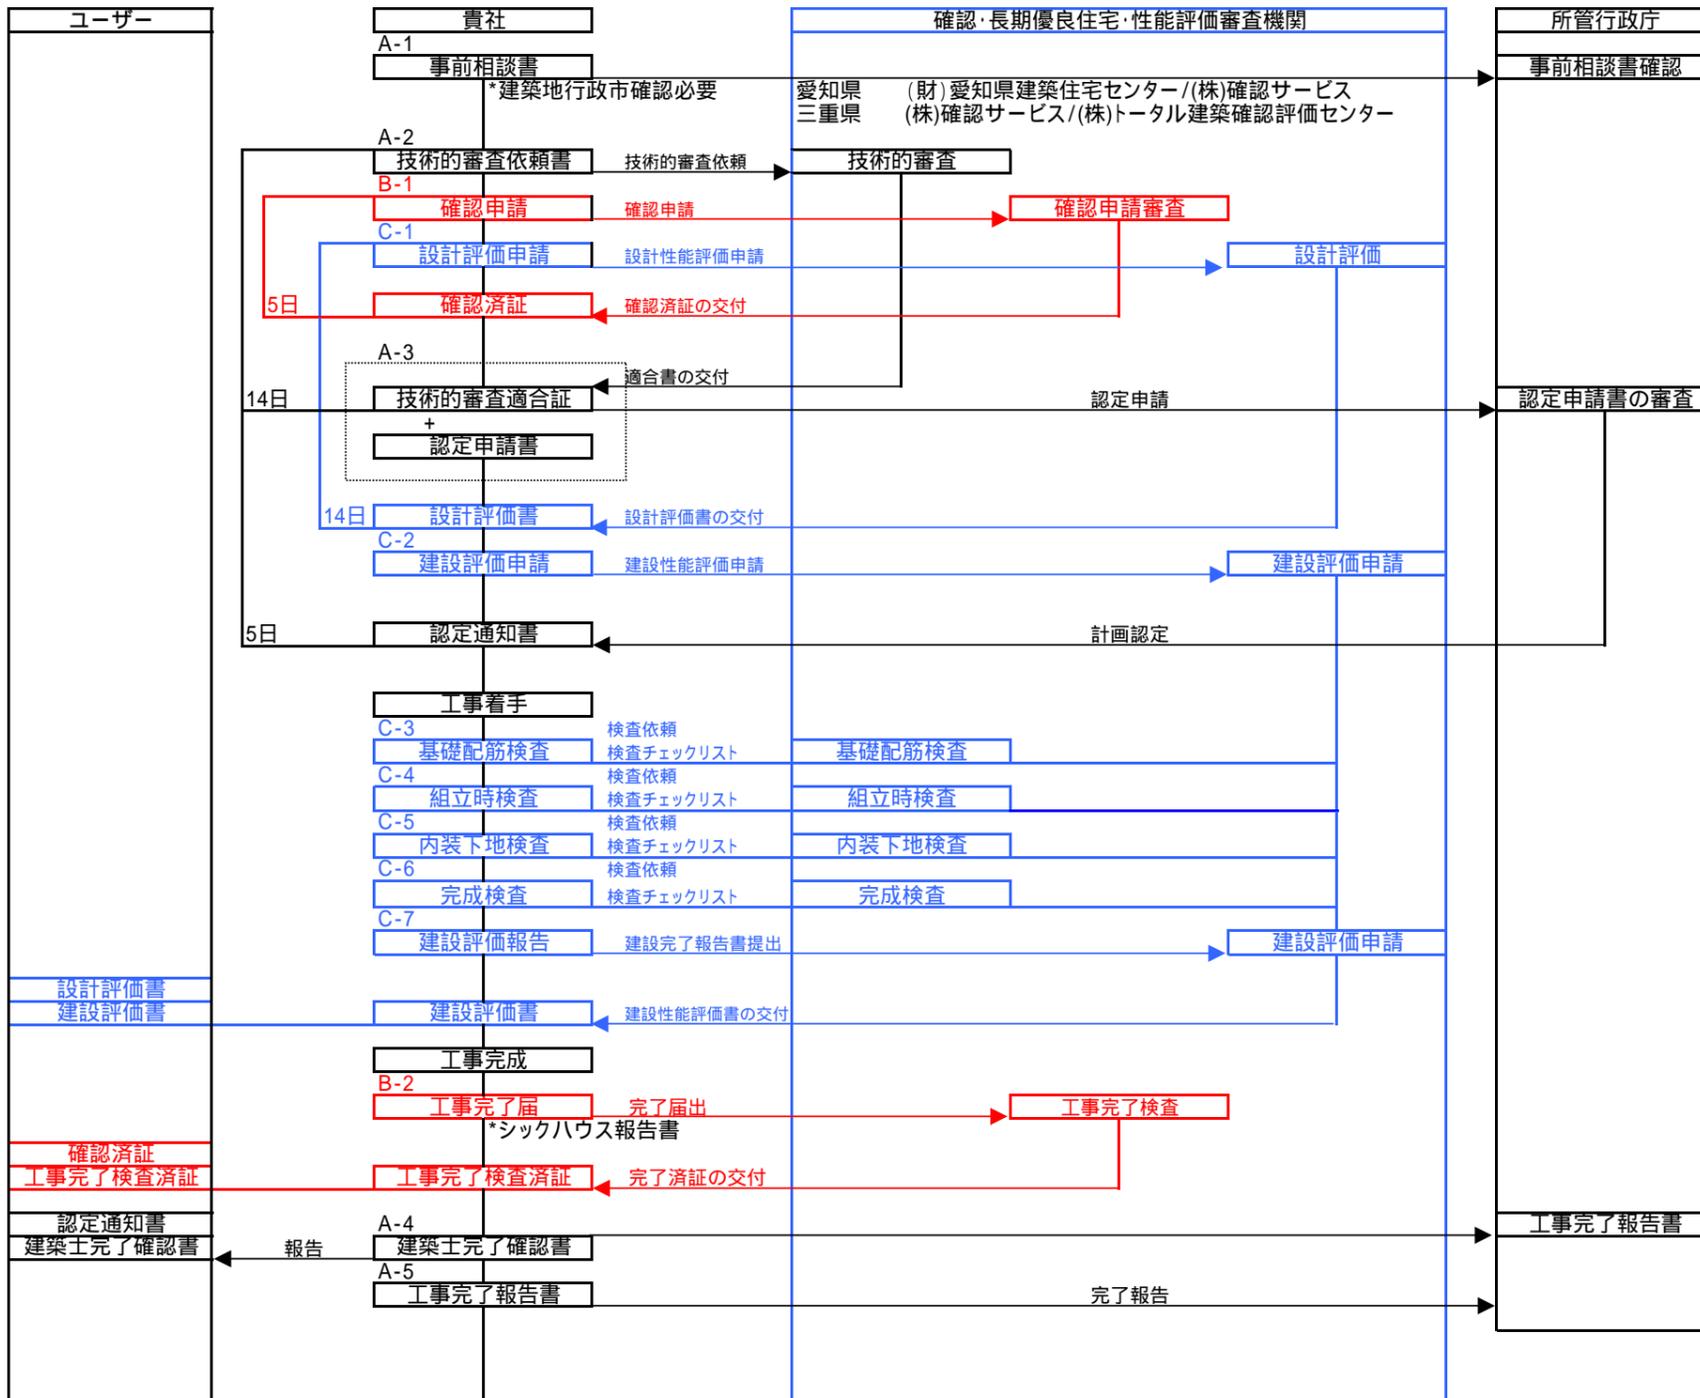

計画図		設計図書	
技術的審査図書チェックリスト	貴社	確認済証 副本	貴社
都市計画図・公図写し	貴社	案内図・付近見取図	貴社
仕上表 エクセル可	貴社	配置図	貴社
平面図	各階	立面図	貴社
断面図 or 矩計図	4面	換気計算書・機械換気設備図	貴社
地盤調査報告書	貴社	地盤調査報告書	貴社
平面詳細図 S:1/50	各階	電気衛生配置図、回路図	選択
電気計画図	選択	給水給湯ガス設備図	選択
汚水雨水設備図	選択	地盤調査報告書	貴社
プレカット計画図	木造	プレカット計画図	貴社
プレカット計画図	204		
一般図	図書サイズA3	S:1/100	
予定業務期間 7日			
案内図・付近見取図			
仕上表		性能・長期	
配置図		木造・204	
求構図		木造・204	
平面図 S:1/100	各階	木造・204	
平面詳細図 S:1/50	各階	選択	
業務期間 3日			
立面図	4面	木造・204	
小屋裏換気計算		木造・204	
断面図 or 矩計図		木造・204	
換気計算書・機械換気設備図		木造・204	
壁量計算・偏心率		木造・204	
充足率		木造・204	
一般図	図書サイズA3		
予定業務期間 5日/一般図完了後			
鋼製建具表 性能表		木造・204	
断熱材施工詳細図	S:1/10	木造・204	
性能・長期優良項図書記載		木造・204	
構造図	図書サイズA3	S:1/50or100	選択
予定業務期間 7日/計算完了後			
基礎伏図		木造・204	
基礎断面図		木造・204	
土台伏図		204	
1階床伏図		木造・204	
1階たて桹伏図		204	
2階床伏図		木造・204	
2階たて桹伏図		204	
2階天井根太伏図		204	
小屋伏図		木造・204	
小屋壁図		204	
水平構面図		木造	
金物配置図		木造	
建物諸元 使用材料表		木造	
柱頭・柱脚金物、横架材端部		木造	
柱頭・柱脚の接合金物の検討		木造	
各計算書等	予定業務期間 5日/一般図完了後		
構造計算書	3等級	性能・長期	
熱損失係数計算	4等級	性能・長期	
夏期日射取得係数計算	4等級	性能・長期	
地盤検討書		性能・長期	
地盤補強検討書		性能・長期	

1案	確認申請・一般図書 (壁量計算・偏心率・充足率除)	貴社
	一般図書 の内 壁量計算・偏心率・充足率	LM委託
2案	長期優良住宅・性能表示評価(追加選択可)	LM委託
	一般図書・構造図・各計算書	LM委託
申請業務	長期優良住宅申請	A-1 貴社 A-2 LM A-3 LM A-4 貴社
	確認申請	B-1 貴社orLm B-2 貴社orLm
設計業務	性能表示評価申請	C-1 LM C-2 LM C-3~C-7 貴社
	一般図	*1 自社作図の場合、壁量計算・偏心率・充足率LM委託願います。
	一般図	
	構造図	プレカット計画図より構造図・構造計算実施
	各計算書	

*1 耐震3等級にあわせた図書必要のため

* 構造図書・設備図書作図スケールは標準S:1/100です。
 * 業務期間は実働予定期間です。

設計評価書	建設評価書
認定通知書	建築士完了確認書
工事完了検査済証	工事完了検査済証
定期点検	維持管理 貴社
	PDFデータ保管
	定期点検報告書
	定期点検補修報告書
	有償点検契約書
	有償点検未更新承諾書
	検査チェックリスト
	シックハウス報告書控
	各申請書副本控
	設計図書
	実施図書
	竣工図書